LOKALIZACJA UJĘCIA WODY SUROWEJ Z RZEKI MAŁA PANEW

Skala 1:1000

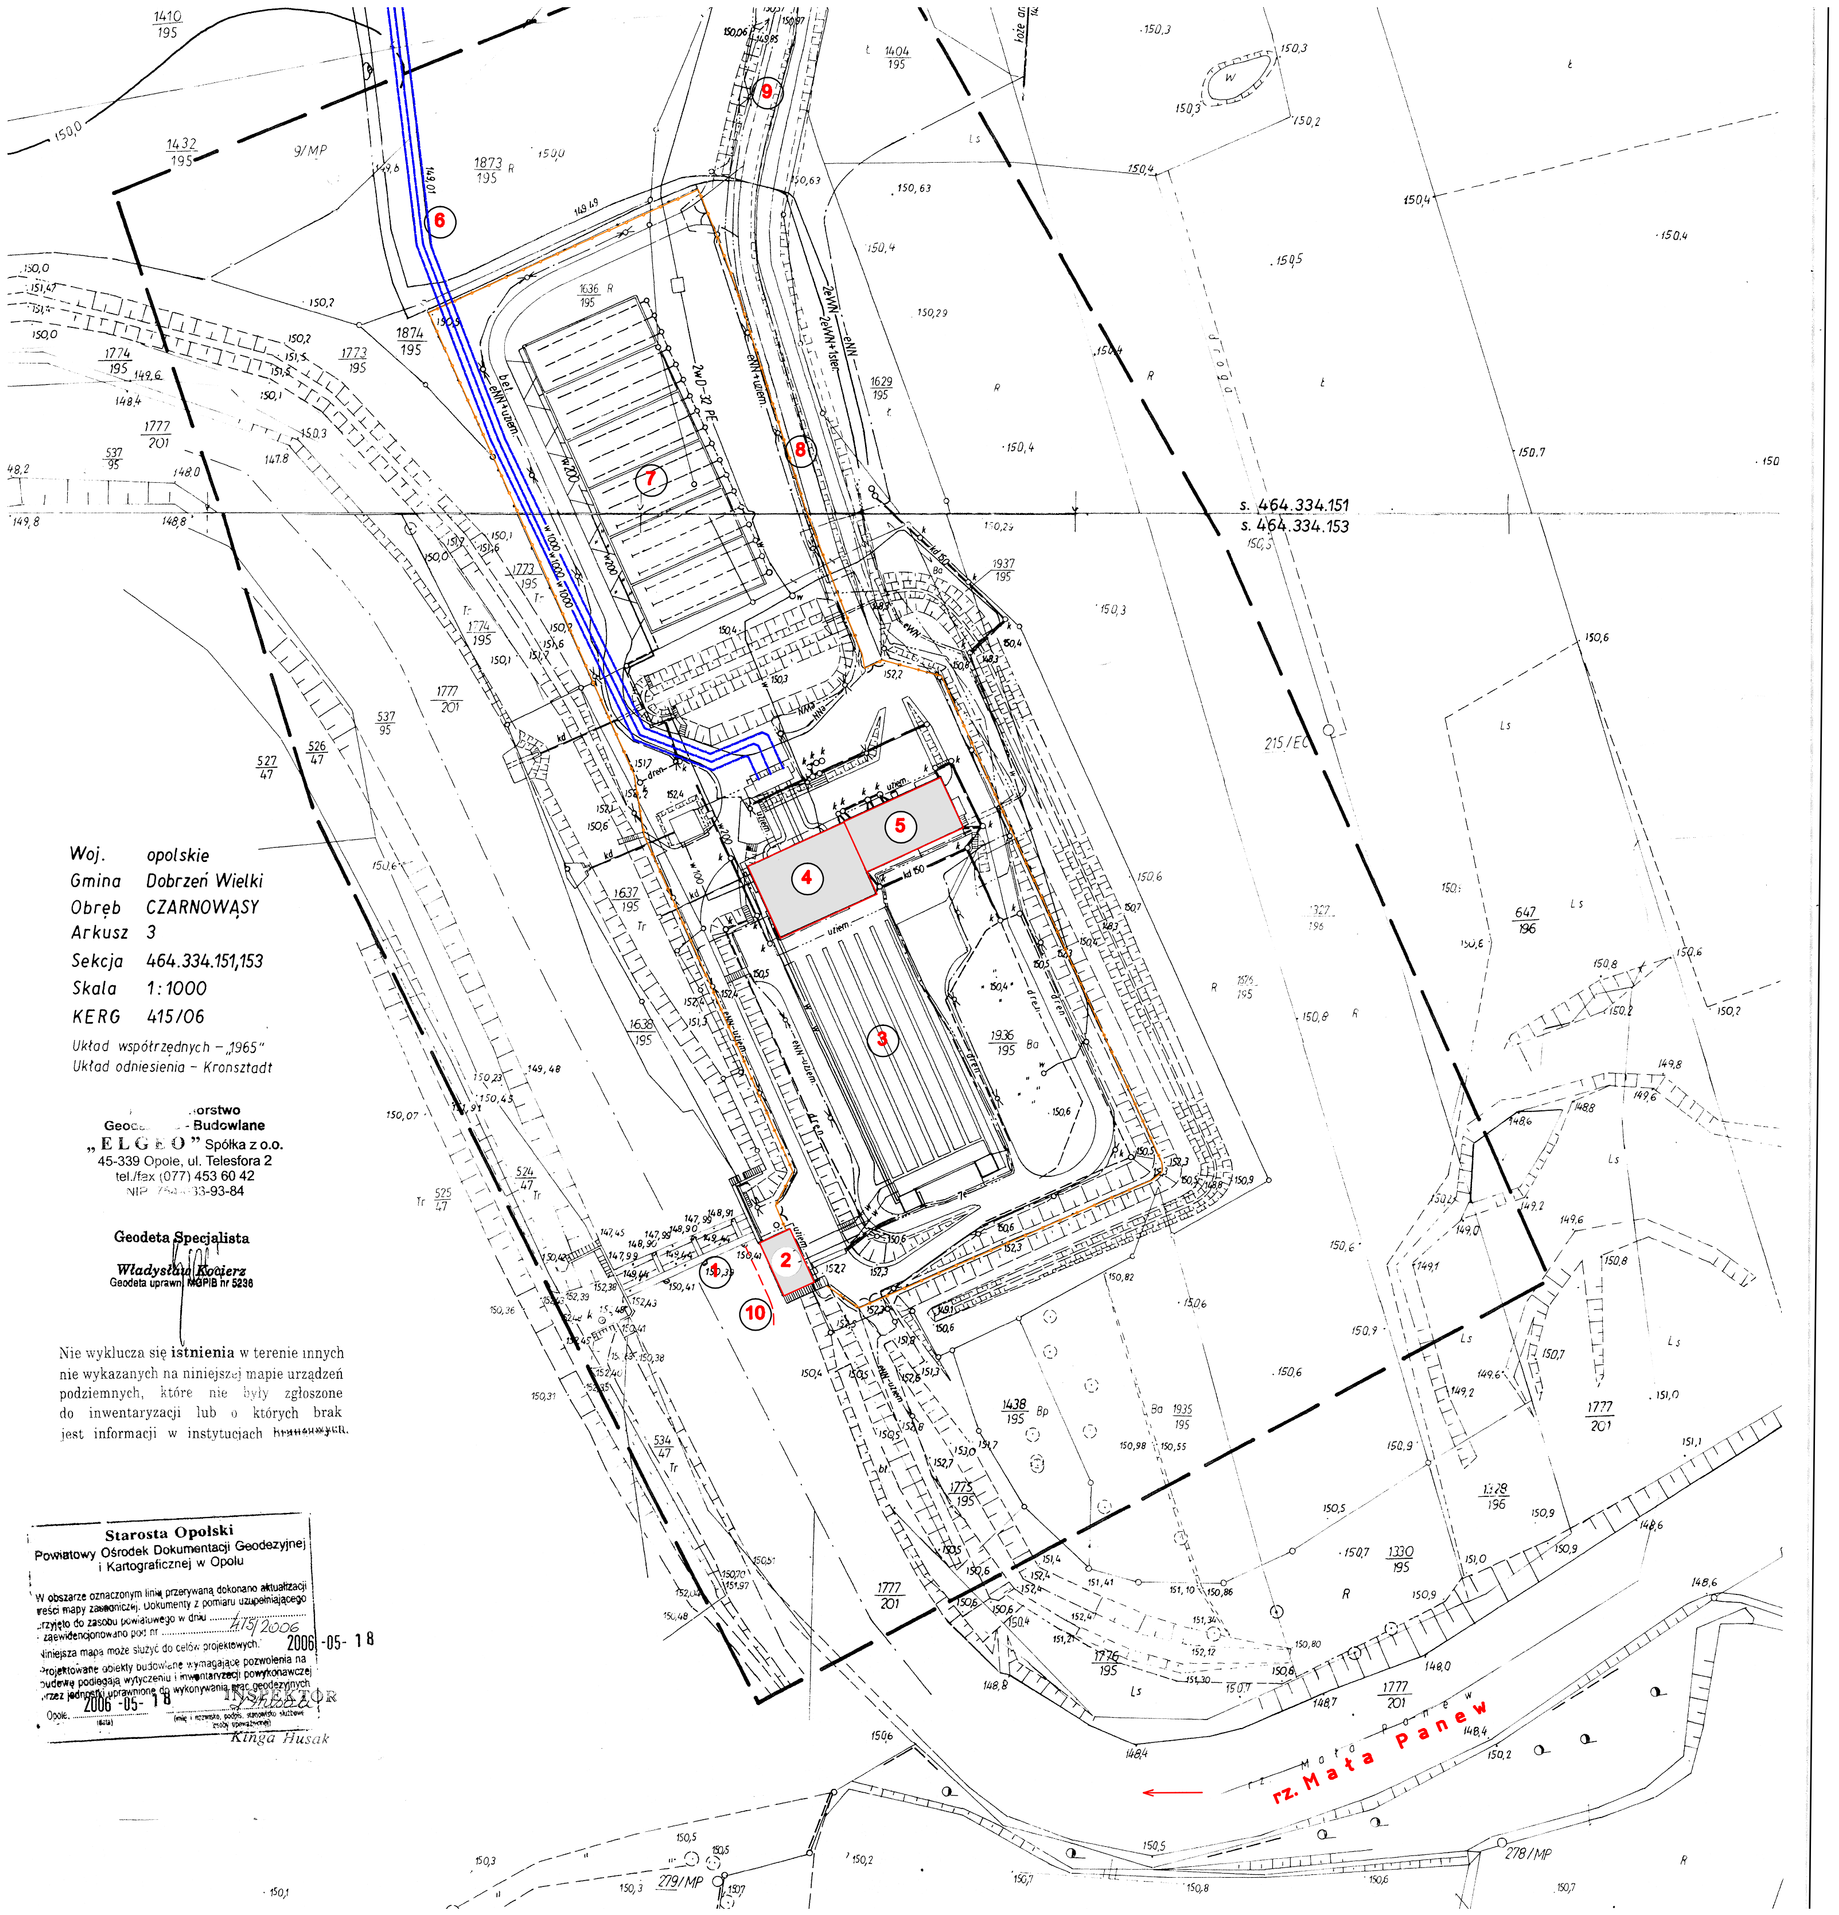

Woj. opolskie
Gmina Dobrzeń Wielki
Obręb CZARNOWĄSY
Arkusz 3
Sekcja 464.334.151,153
Skala 1:1000
KERG 415/06

Układ współrzędnych – „1965"
Układ odniesienia – Kronsztadt

Geode... ...orstwo
... - Budowlane
„E L G E O" Spółka z o.o.
45-339 Opole, ul. Telesfora 2
tel./fax (077) 453 60 42
NIP ... 33-93-84

Geodeta Specjalista
Władysław Kocierz
Geodeta uprawn. MGPiB nr 5236

Nie wyklucza się **istnienia** w terenie innych nie wykazanych na niniejszej mapie urządzeń podziemnych, które nie były zgłoszone do inwentaryzacji lub o których brak jest informacji w instytucjach ~~prowadzących~~.

Starosta Opolski
Powiatowy Ośrodek Dokumentacji Geodezyjnej i Kartograficznej w Opolu
W obszarze oznaczonym linią przerywaną dokonano aktualizacji treści mapy zasadniczej. Dokumenty z pomiaru uzupełniającego przyjęto do zasobu powiatowego w dniu 415/2006
zawiadczenie nr ...
Niniejsza mapa może służyć do celów projektowych. 2006-05-18
Projektowane obiekty budowlane wymagające pozwolenia na budowę podlegają wytyczeniu i inwentaryzacji powykonawczej oraz aktom powykonawczym po wykonywaniu prac geodezyjnych.
2006-05-18
Opole, dnia ... (pieczęć i czytelny podpis pracownika ośrodka zlecającego)
Kinga Husak

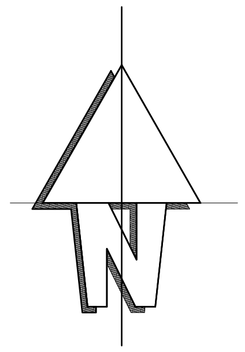

OBIEKTY UJĘCIA WODY

1. JAZ NA RZECZE MAŁA PANEW
2. BUDYNEK UJĘCIA WODY
3. OSADNIK
4. POMPOWNIA WODY SUROWEJ
5. BUDYNEK ELEKTRYCZNY
6. RUROCIĄGI WODY SUROWEJ DO EL. OPOLE
7. ODSTOJNIK SZLAMÓW Z OSADNIKÓW
8. OGRODZENIE TERENU Z ZABEZPIECZENIEM PRZECIWPOWODZIOWYM
9. DROGA DOJAZDOWA /ASFALTOWA/
10. OSTROGA PŁUCZĄCA

OBIEKTY 2, 4, 5 – DO PRZEBUDOWY

PRAWA AUTORSKIE I WŁASNOŚCI PRZEMYSŁOWEJ ZASTRZEŻONE
Bez pisemnej zgody Zarządu ENERGOPROJEKT-WARSZAWA" S.A. rozsądzanie objęte autorskiej prawnej ewidencyjnej ale mogą być zmieniane i udostępnione osobom trzecim.
Własność autorskich praw majątkowych regulują umowa.

Oznacz. zmiany	Treść zmiany	Data	Nazwisko	Podpis	Nazwisko	Podpis	Nazwisko	Podpis
			Wprowadzający zmianę		Sprawdzający		Kierownik pracowni	

"ENERGOPROJEKT®-WARSZAWA" S.A.
00-950 Warszawa 1 skr.184, ul.Krucza 6/14

Faza	Branża	Tom	Zeszyt	Nr porządkowy w tomie
K	BP			3

Symbol Umowy: P-1840
Nazwa Obiektu:
Nr archiwalny: 1 298 032_00

PGE Elektrownia Opole S.A.
Budowa bloków 5 i 6
SIWZ wstępny. Program funkcjonalno-użytkowy

Tytuł rysunku:
LOKALIZACJA BLOKÓW 2 x 900 MW
LOKALIZACJA UKŁADU UJĘCIA WODY SUROWEJ Z RZEKI MAŁA PANEW
PLAN SYTUACYJNY

Data	Podziałka	Format	Prac.	Czas przechow.
04.2009	1:2000	A2	PBK	

Zastępuje rys. Nr

Projekt.	mgr inż. Zb. Warakomski	Sprawdził	mgr inż. J. Drabczyk
Wykonał		Kier.prac.	mgr inż. R. Kołakowski
Kreślił		Gł.Proj.	